

**LEGENDA/SIMBOLOGIA**  
**ZONAS URBANAS**

- ZU1 - ZONA URBANA 1
- ZU2 - ZONA URBANA 2
- ZU3 - ZONA URBANA 3
- ZU4 - ZONA URBANA 4
- ZE1 - ZONA DE EXPANSÃO INDUSTRIAL
- ZE1 - ZONA DE EXPANSÃO URBANA 1
- ZE1 - ZONA DE EXPANSÃO URBANA 2
- NUR - NÚCLEO URBANO RURAL
- LIMITE DO PERÍMETRO URBANO
- LIMITE DAS ÁREAS DE EXPANSÃO URBANA


**PLANO DIRETOR PARTICIPATIVO**  
**MUNICÍPIO DE AGROLÂNDIA - SC**

**ANEXO III - MAPA DE ZONEAMENTO URBANO**  
**Anexo alterado pela L.C. n° 161 de 12.09.16**

**ÁREA**

- DO MUNICÍPIO	207,55 km <sup>2</sup>
- DO PERÍMETRO URBANO	13,25 km <sup>2</sup>
- DAS ÁREAS DE EXPANSÃO URBANA	3,45 km <sup>2</sup>

**LOCALIZAÇÃO**

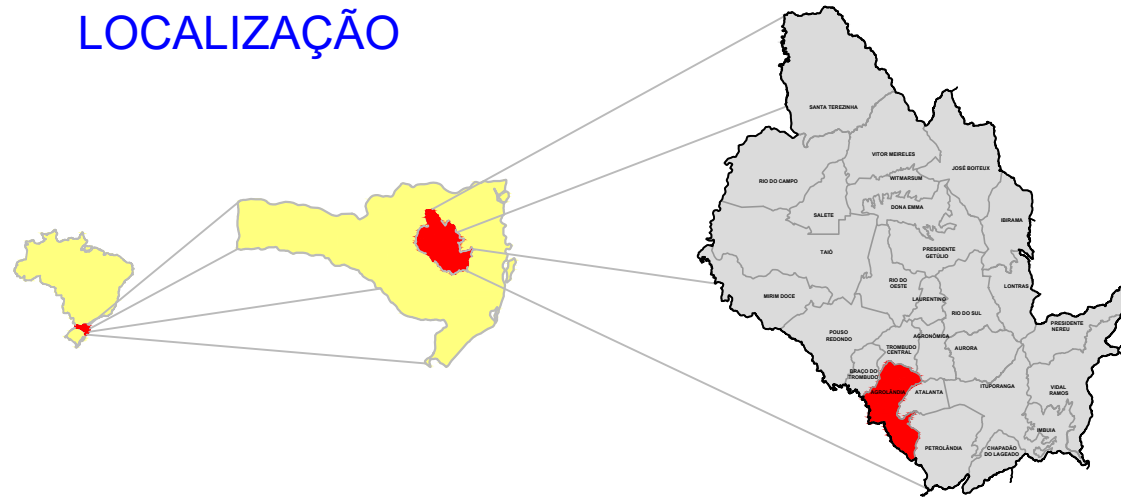

ESCALA GRÁFICA  
ESCALA 1 : 20.000



DATA:Junho/2016

**ANEXO:**



RUA: XV DE NOVEMBRO, N° 737  
CEP: 89160-015 - CENTRO  
RIO DO SUL/SC  
FONE/FAX: (47) 3531-4242  
E-MAIL: amavi@amavi.org.br  
<http://www.amavi.org.br>

