

CONVENÇÕES E SIMBOLOGIA

ZONAS RURAIS

- ZR-1 - ZONA RURAL 1
- ZR-2 - ZONA RURAL 2
- ZR-3 - ZONA RURAL 3
- ZR-4 - ZONA RURAL 4
- MZU - MACROZONA URBANA
- APP - ÁREA DE PRESERVAÇÃO PERMANENTE

NÚCLEOS URBANOS

- PERÍMETRO URBANO
- SEDE DE DISTRITO
- SEDE DE LOCALIDADE
- LOCALIDADE E BAIRRO

RODOVIAS

- |                   | FEDERAL | ESTADUAL | MUNICIPAL |
|-------------------|---------|----------|-----------|
| - PAVIMENTADA     |         |          |           |
| - EM PAVIMENTAÇÃO |         |          |           |
| - IMPLANTADA      |         |          |           |
| - LETO NATURAL    |         |          |           |

LIMITES

- INTERESTADUAL
- INTERMUNICIPAL
- INTERLOCALIDADE

REFERÊNCIAS

- IGREJA
- CEMITÉRIO
- ESCOLA
- PONTE
- BUEIRO
- HOSPITAL
- DISTÂNCIA EM QUILOMETROS


LOCALIZAÇÃO ESPACIAL

- LATITUDE SUL
- LONGITUDE OESTE
- ALTITUDE

ÁREA

- DO MUNICÍPIO
- DO PERÍMETRO URBANO

LOCALIZAÇÃO:

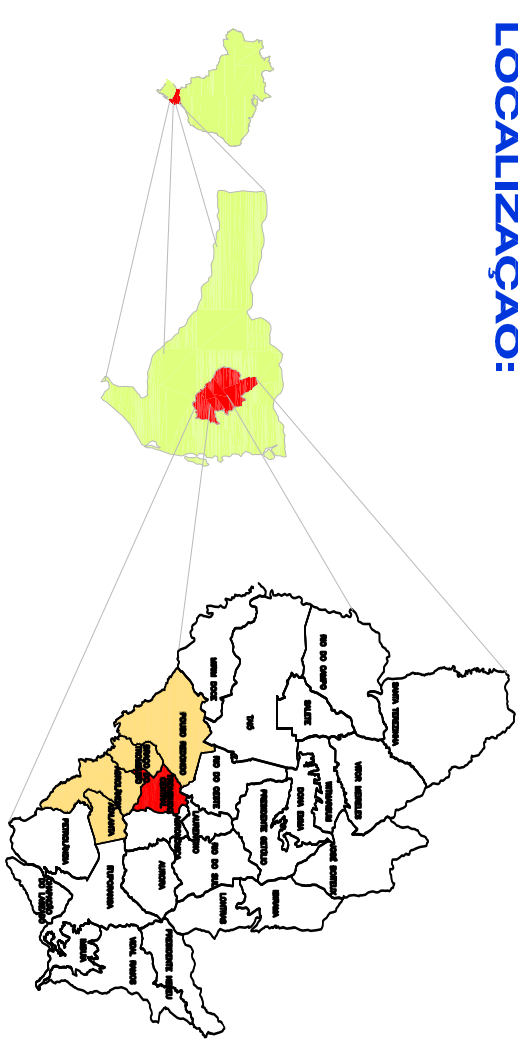


PLANO DIRETOR PARTICIPATIVO

MUNICÍPIO DE TROMBUDO CENTRAL-SC

MAPA DE ZONEAMENTO MUNICIPAL

Anexo alterado pela Lei nº 1.898 de 30.11.2015

ANEXO: 02

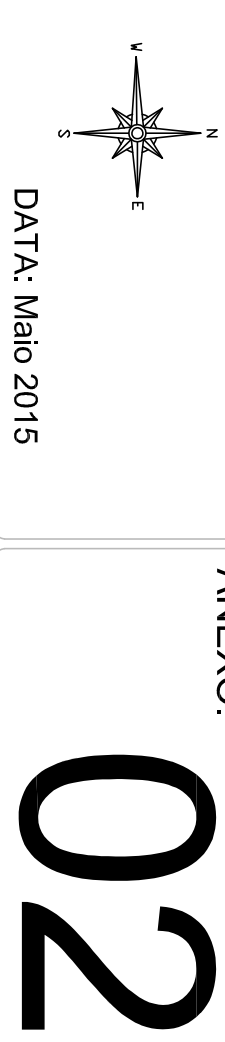

ESCALA GRÁFICA

ESCALA 1 : 30.000

ELABORAÇÃO:

ASSOCIAÇÃO DOS MUNICÍPIOS DO AUTO VALE DO ITAÚ

Rua XV de Novembro, 737 - Itá - RS - SC

Fone: (41) 3527-2711 www.amaul.org.br

PREFEITURA MUNICIPAL DE TROMBUDO CENTRAL

Fone: (47) 3584-402 www.trombudocentral.sc.gov.br

