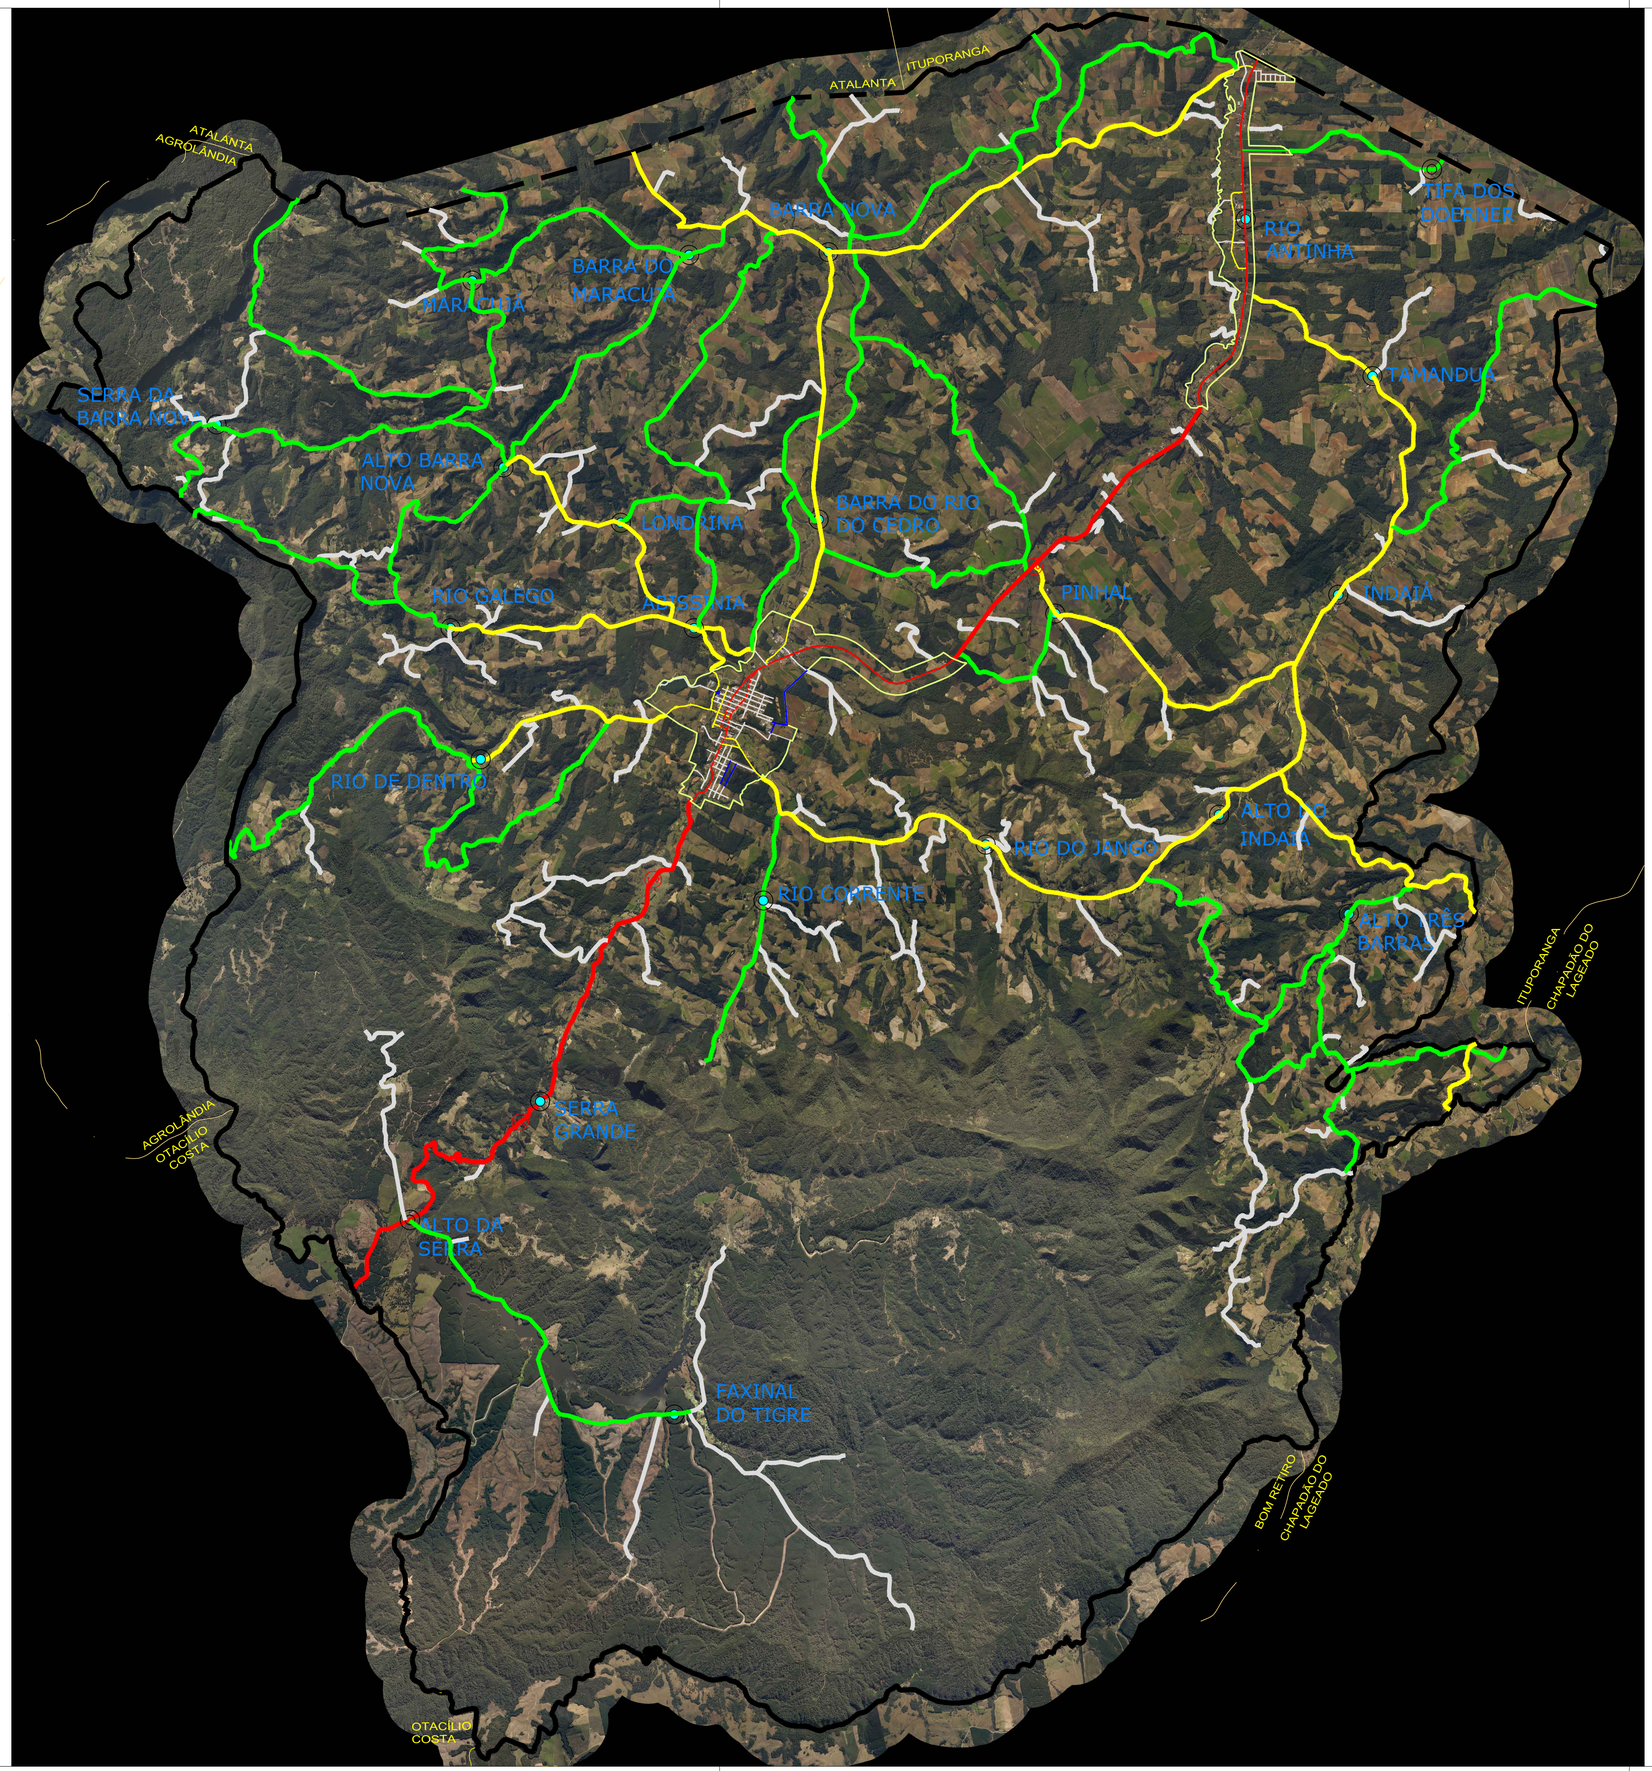

CONVENÇÕES E SIMBOLOGIA

SISTEMA VIÁRIO MUNICIPAL

- VIA ARTERIAL
- VIA COLETORA
- VIA ALIMENTADORA
- VIA LOCAL
- VIA PROJETADA

NÚCLEOS URBANOS

- SEDE DO MUNICÍPIO
- SEDE DE DISTRITO
- SEDE DE LOCALIDADE
- LOCALIDADE

RODOVIAS

	FEDERAL	ESTADUAL	MUNICIPAL
- PAVIMENTADA	BR	SC	PET
- EM PAVIMENTAÇÃO	BR	SC	PET
- IMPLANTADA	BR	SC	PET
- LEITO NATURAL	BR	SC	PET

LIMITES

- INTERMUNICIPAL
- INTERLOCALIDADE

REFERÊNCIAS

- IGREJA
- CEMITÉRIO
- ESCOLA
- PONTE
- BUEIRO
- HOSPITAL
- DISTÂNCIA EM QUILÔMETROS — km

LOCALIZAÇÃO ESPACIAL

MARCO DE GPS

- LATITUDE SUL	27° 32' 06"
- LONGITUDE OESTE	49° 41' 53"
- ALTITUDE	410 m

PLANO DIRETOR PARTICIPATIVO

MUNICÍPIO DE PETROLÂNDIA - SC

MAPA DO SISTEMA VIÁRIO MUNICIPAL

ÁREA

- DO MUNICÍPIO	305,87 km²
- DO PERÍMETRO URBANO DA SEDE	3,40 km²
- DO PERÍMETRO URBANO DO DISTRITO	1,73 km²

LOCALIZAÇÃO

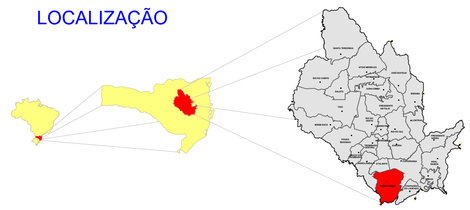

ESCALA GRÁFICA 1cm = 400 m ESCALA 1 : 40.000

DATA: Julho/2019

ANEXO:

05

RUA: XV DE NOVEMBRO, N° 737
CEP: 89160-015 -CENTRO
RIO DO SUL/SC
FONE/FAX: (47) 3531-4242
E-MAIL: amavi@amavi.org.br
http://www.amavi.org.br

AMAVI
ASSOCIAÇÃO DOS MUNICÍPIOS DO ALTO VALE DO ITAJAÍ