

CONVENÇÕES E SIMBOLOGIA

ZONAS RURAIS

- ZR-1 - ZONA RURAL 1
- ZR-2 - ZONA RURAL 2
- ZR-3 - ZONA RURAL 3
- ZR-3 - MACROZONA URBANA
- APP - ÁREA DE PRESERVAÇÃO PERMANENTE
- MUR - NÚCLEO URBANO RURAL

NÚCLEOS URBANOS

- SEDE DO MUNICÍPIO
- SEDE DE DISTRITO
- SEDE DE LOCALIDADE
- LOCALIDADE

RODOVIAS

- | FEDERAL | ESTADUAL | MUNICIPAL |
|-----------------|----------|-----------|
| PAVIMENTADA | | |
| EM PAVIMENTAÇÃO | | |
| IMPLANTADA | | |
| LEITO NATURAL | | |

LIMITES

- INTERESTADUAL
- INTERMUNICIPAL
- INTERLOCALIDADE

REFERÊNCIAS

- IGREJA
- CEMITÉRIO
- ESCOLA
- PONTE
- BUERO
- HOSPITAL
- DISTÂNCIA EM QUILOMETROS


LOCALIZAÇÃO ESPACIAL

- LATITUDE SUL
- LONGITUDE OESTE
- ALTITUDE

LEGISLAÇÕES

- DEFINIÇÃO DO LIMITE TERRITORIAL
- LEI Nº 11340 / 08-01-2000

LOCALIZAÇÃO:

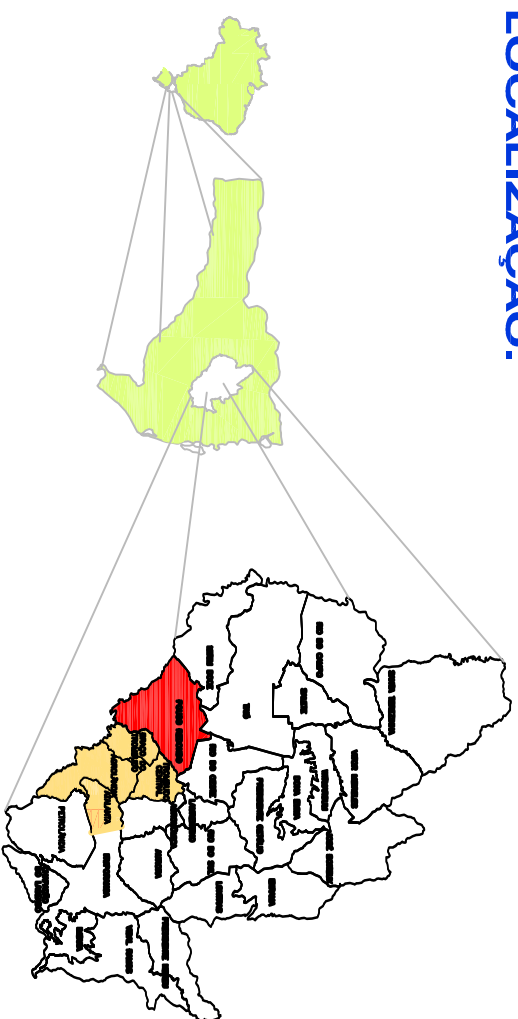


PLANO DIRETOR PARTICIPATIVO

MUNICÍPIO DE POUSO REDONDO - SC

MAPA DE ZONEAMENTO MUNICIPAL

Anexo alterado pela L.C. nº 006 de 26.11.2014

ANEXO:

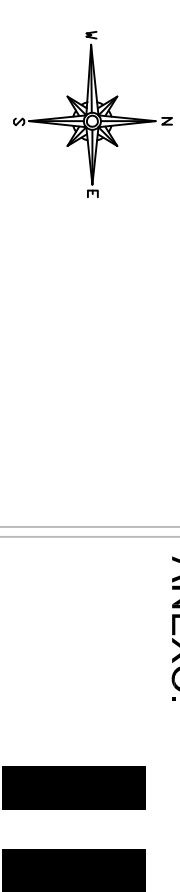

DATA: Outubro/2014

ESCALA GRÁFICA 1cm = 500m
ESCALA 1 : 50.000

ELABORAÇÃO:

ASSOCIAÇÃO DOS MUNICÍPIOS DO ALTO VALE DO ITAÚA
Rua Antônio Carlos Thiesen nº 74 - Pouso Redondo - SC
Fone: (47) 3521.9271
www.amv.org.br

PREFEITURA MUNICIPAL DE POUSO REDONDO - SC

COORDENAÇÃO:

GUSTAVO LEONARDO WLOCH
Rua Antônio Carlos Thiesen nº 74 - Pouso Redondo - SC
Fone: (47) 3521.9271
www.amv.org.br