

LEGENDA/SIMBOLOGIA

ZONAS RURAIS

- MZU - MACROZONA URBANA
- ZR1 - ZONA RURAL 1

NÚCLEOS URBANOS

- SEDE DO MUNICÍPIO
- SEDE DE DISTRITO
- SEDE DE LOCALIDADE
- LOCALIDADE

RODOVIAS

	FEDERAL	ESTADUAL	MUNICIPAL
- PAVIMENTADA			
- EM PAVIMENTAÇÃO			
- IMPLANTADA			
- LEITO NATURAL			

LIMITES

- INTERMUNICIPAL
- INTERLOCALIDADE

REFERÊNCIAS

- IGREJA
- CEMITÉRIO
- ESCOLA
- PONTE
- BUEIRO
- HOSPITAL
- DISTÂNCIA EM QUILOMETROS

LOCALIZAÇÃO ESPACIAL

- LATITUDE SUL
- LONGITUDE OESTE
- ALTITUDE

- MARCO DE GPS
- 26° 46' 00" S
- 50° 00' 00" O
- 610 m

PLANO DIRETOR PARTICIPATIVO

MUNICÍPIO DE SANTA TEREZINHA - SC


MAPA DE ZONEAMENTO MUNICIPAL

Anexo alterado pela L.C. n°35 de 06.10.2016

ÁREA

- DO MUNICÍPIO	715,263 km²
- DO PERÍMETRO URBANO DA SEDE	4,325 km²
- DO PERÍMETRO URBANO DO DISTRITO RIO DA ANTA	1,114 km²
- DO PERÍMETRO URBANO DO DISTRITO CRAVEIRO	1,143 km²
- ÁREA URBANA TOTAL	6,582 km²

LOCALIZAÇÃO

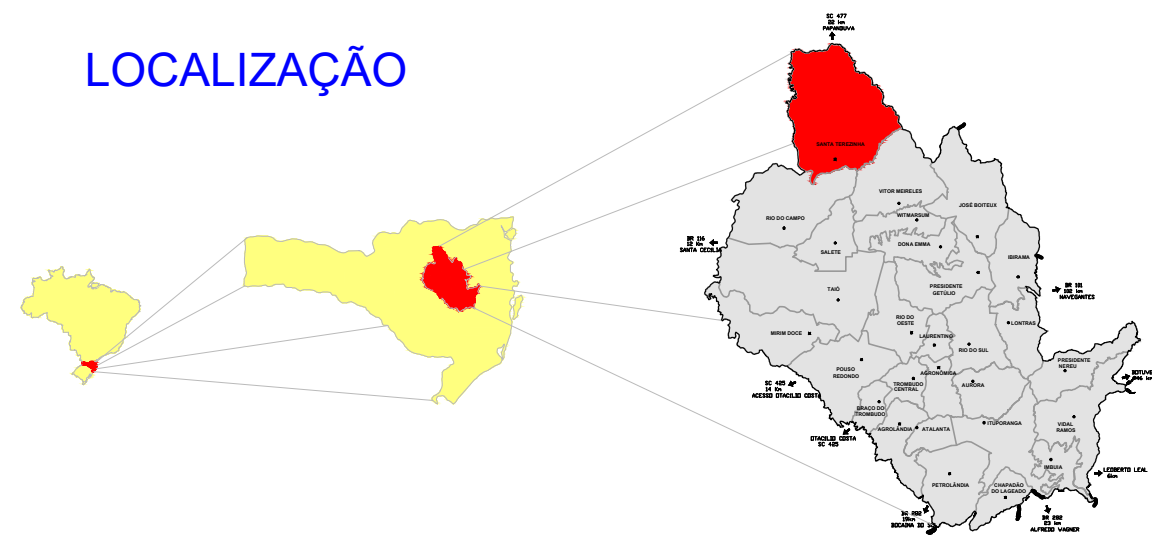

ESCALA GRÁFICA

ESCALA 1 : 70.000



DATA: Agosto/2016

ANEXO:

02

RUA: XV DE NOVEMBRO, N° 737
CEP: 89160-015 - CENTRO
RIO DO SUL/SC
FONE/FAX: (47) 3531-4242
E-MAIL: amavi@amavi.org.br
http://www.amavi.org.br

