




TIPO 1

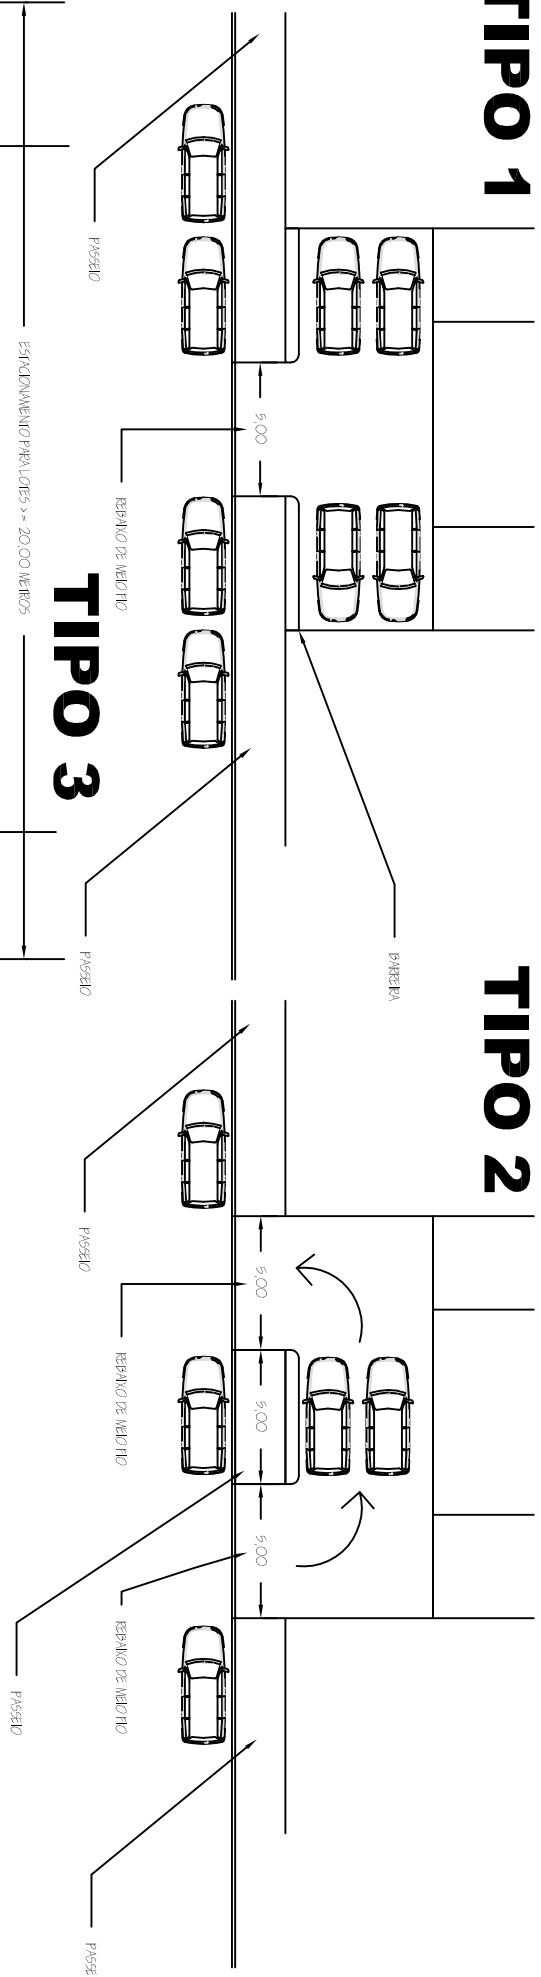


TIPO 2

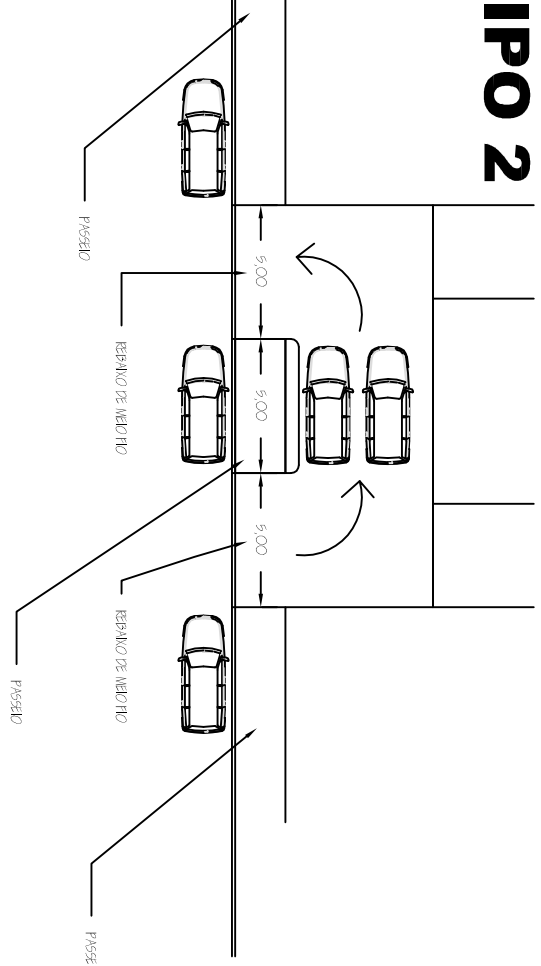


TIPO 3

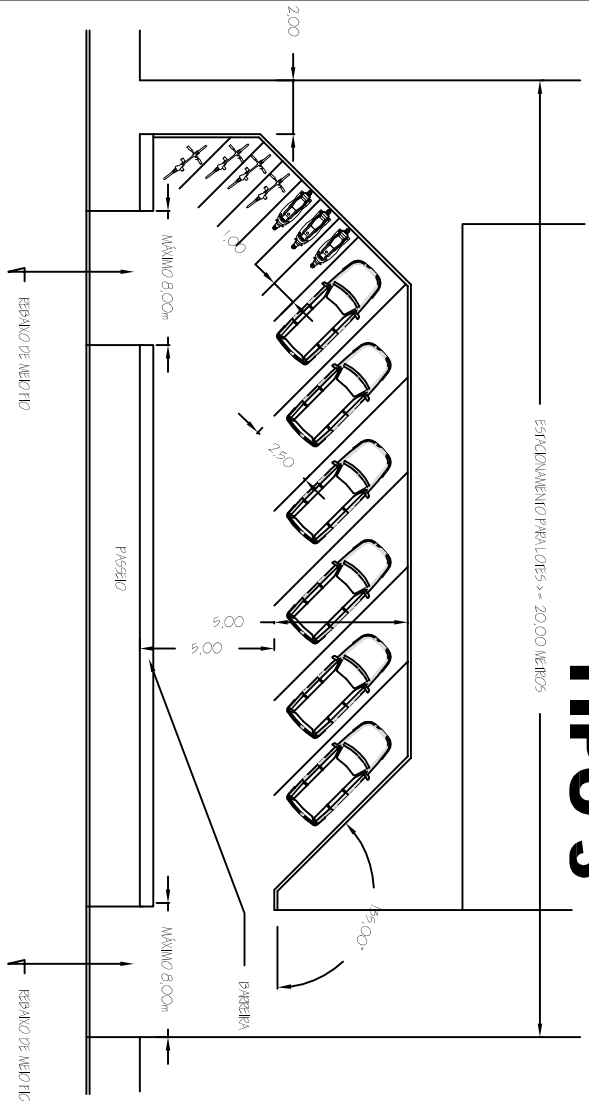

TIPO 4

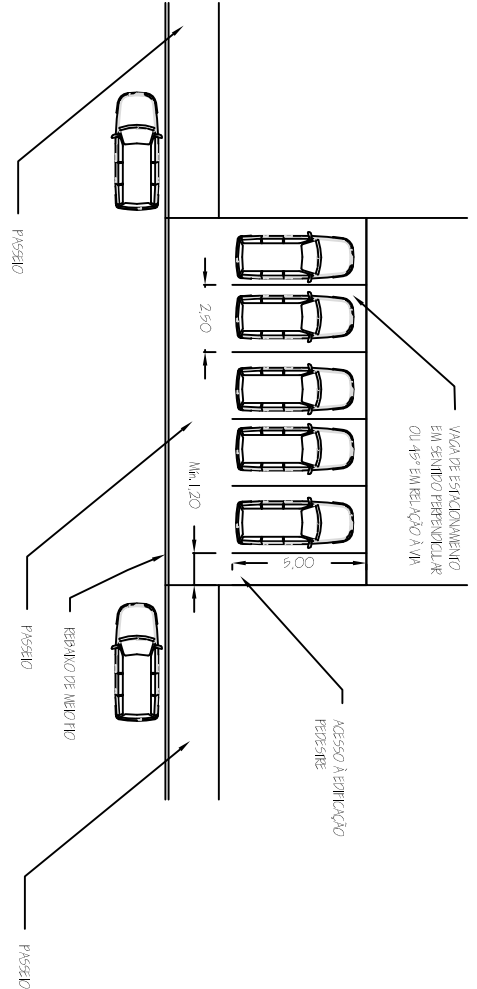

TIPO 5

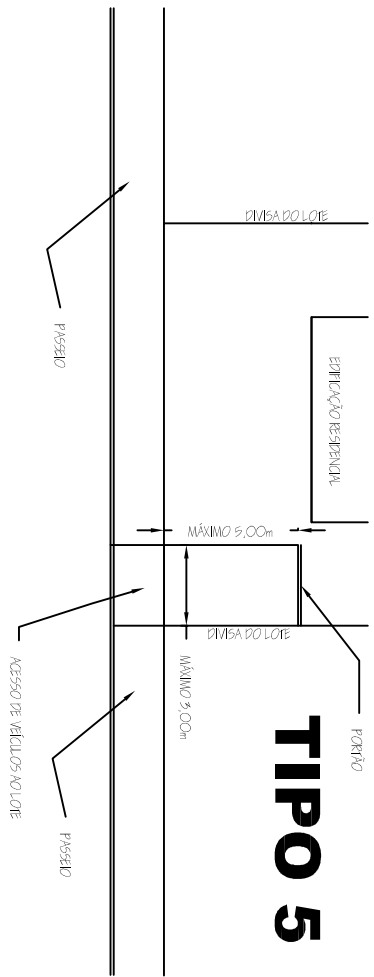

ESTACIONAMENTOS EM RECUOS FRONTAIS